

# Café Design Project

Café for 25 guests




Designed by Vitalina Monich  
2024

## ОБМІРНИЙ ПЛАН

Καφε

ПЛАН ДЕМОНТАЖУ

Стіни червоного кольору  
демонтуються

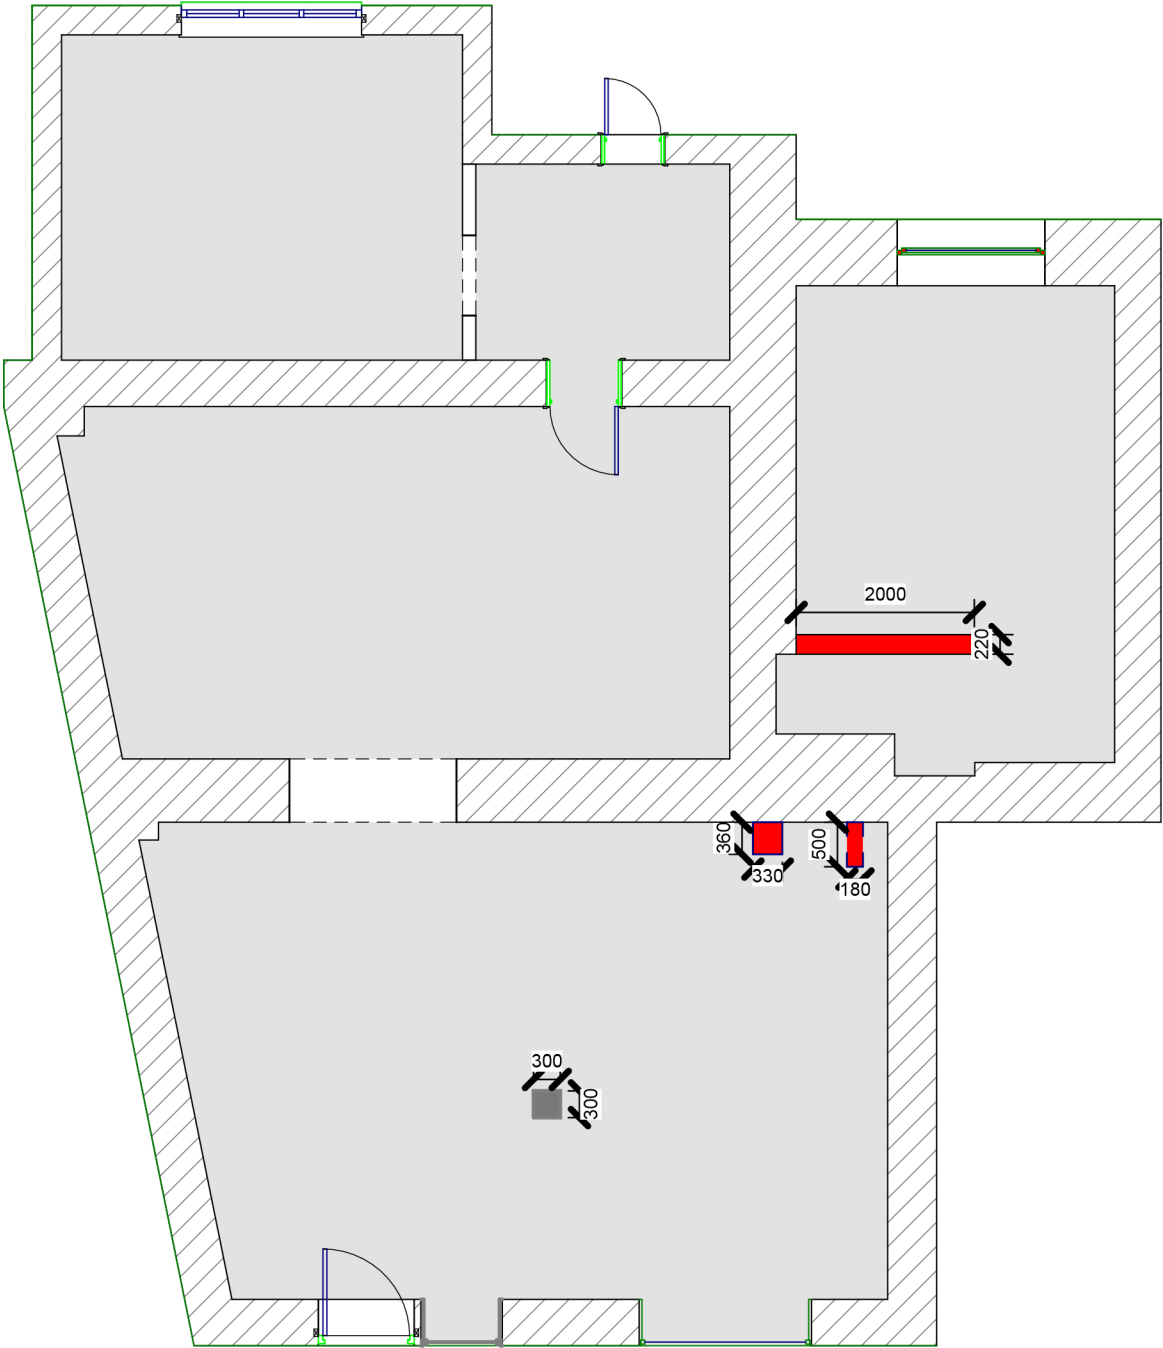


Назва прєкту:

Кафе

ПЛАН МОНТАЖУ

Монтуються стіни  
зеленого кольору

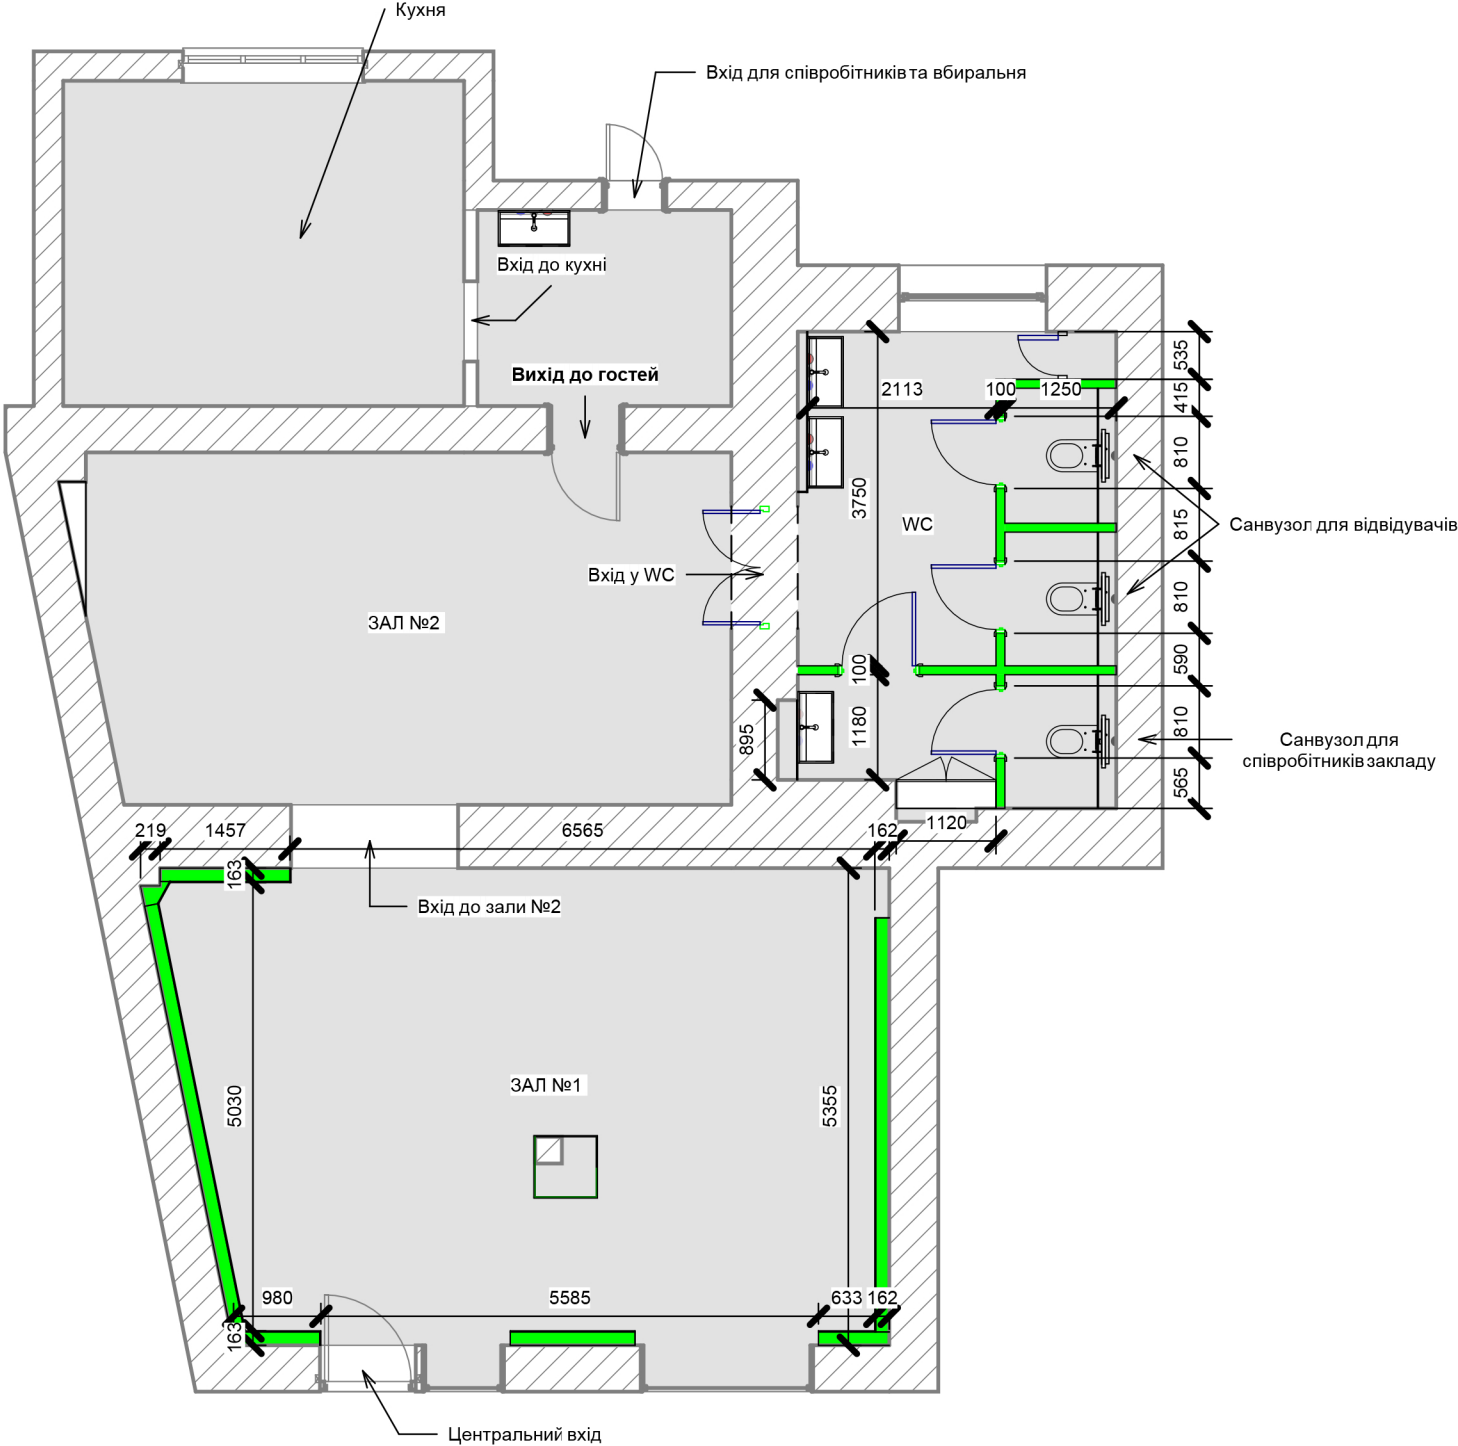

Назва пректу:

Кафе




# ПЛАН МЕБЛІВ ТА ОБЛАДНЕННЯ


25 посадочних місць

Назва проєкту:

Кафе

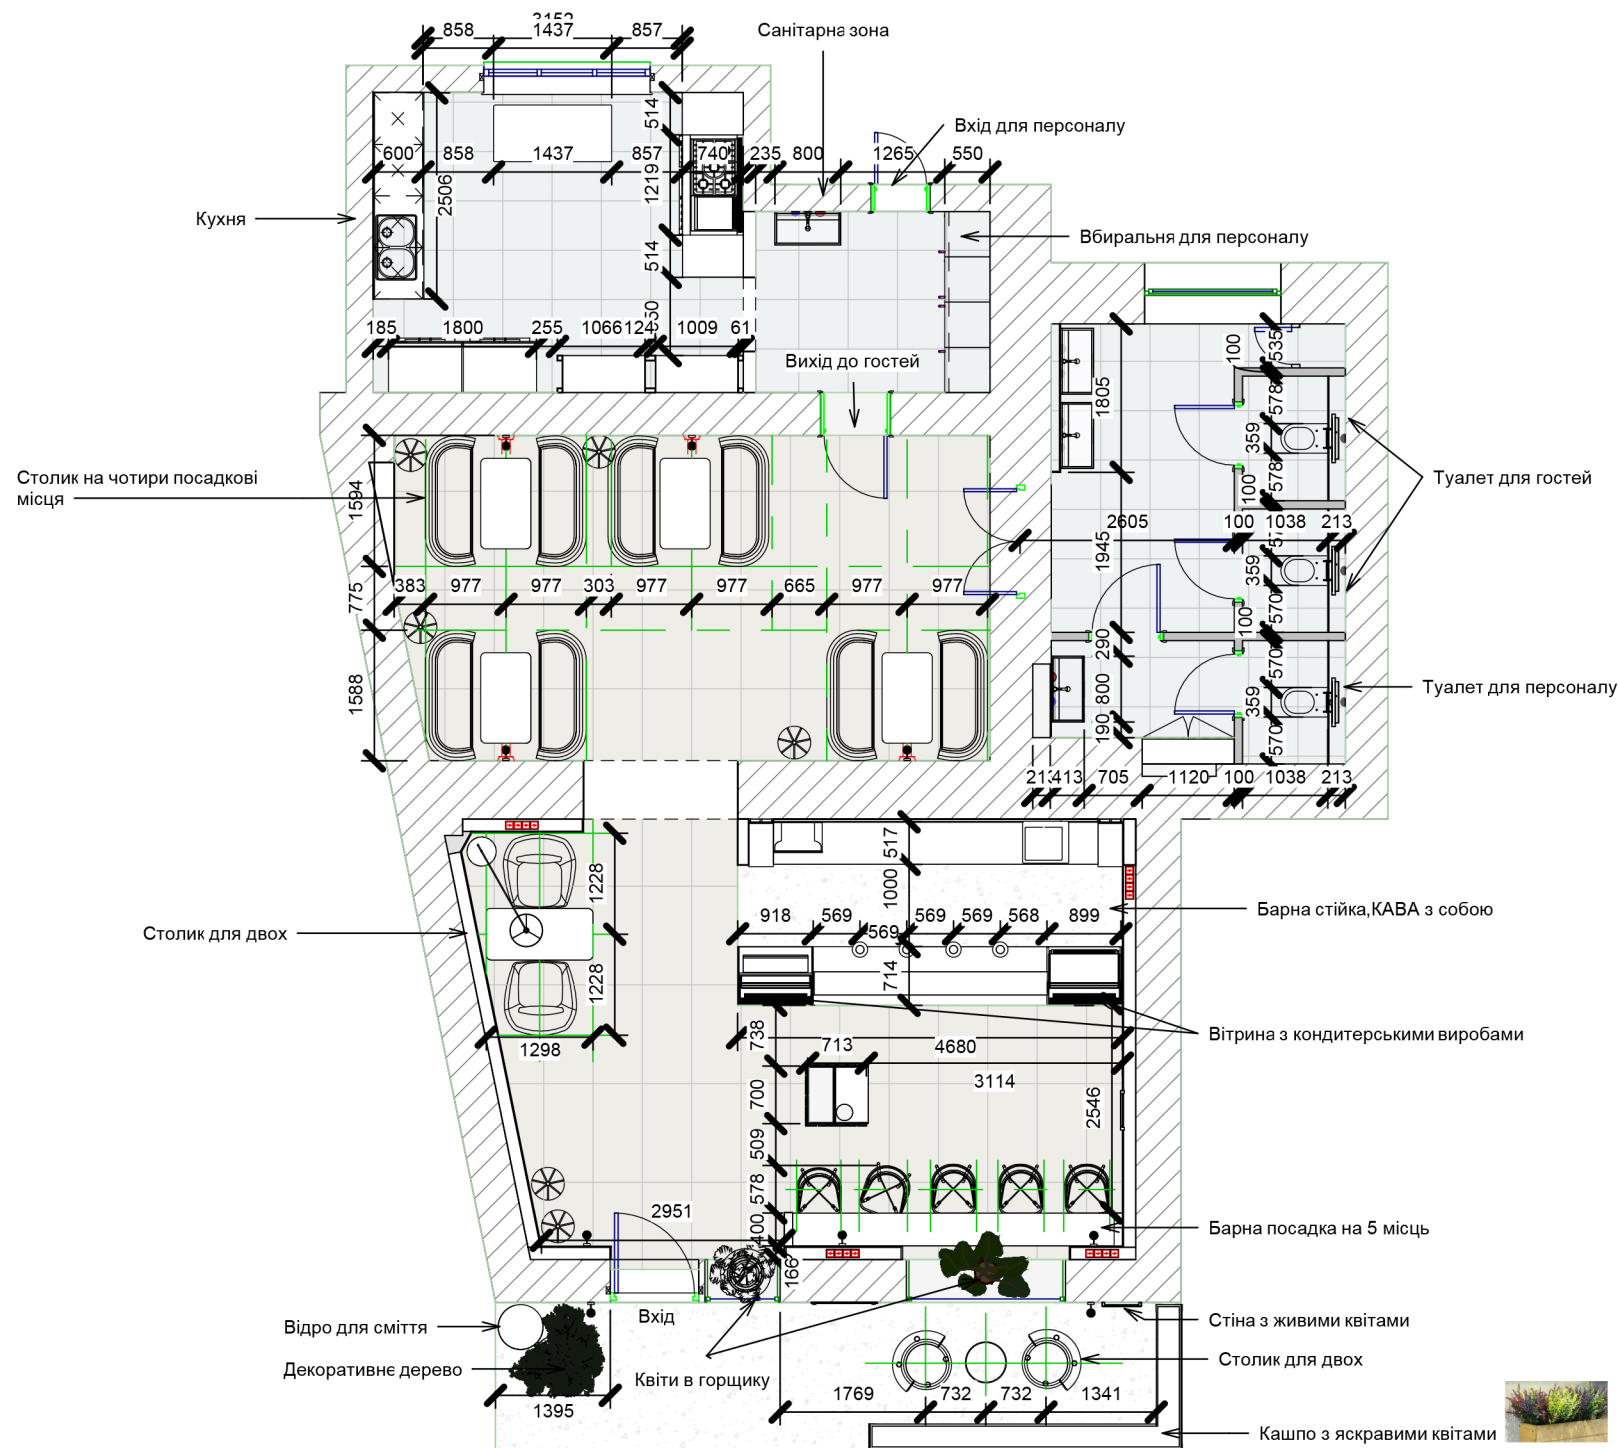


3D ВИД-1

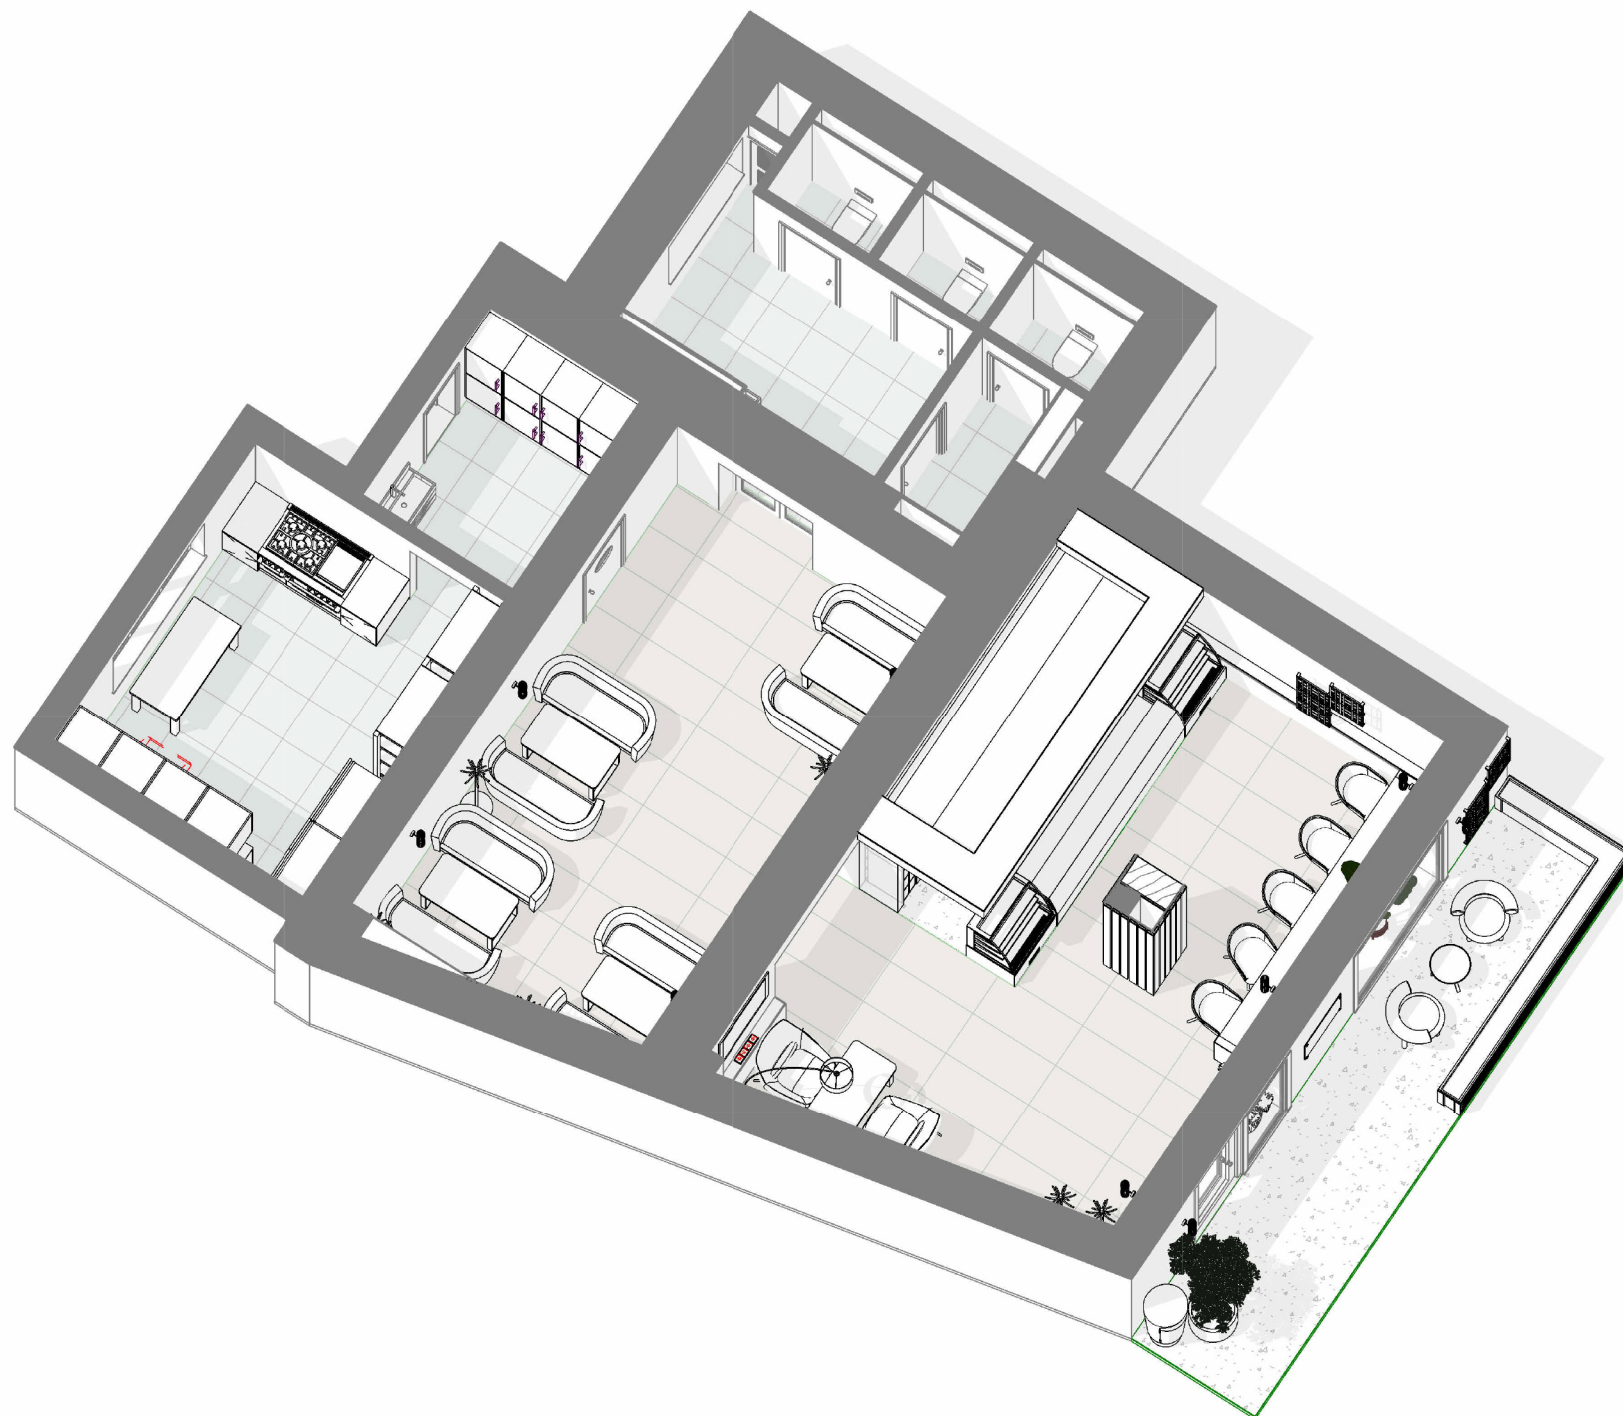

Назва пректу:

Кафе

3D ВИД-2

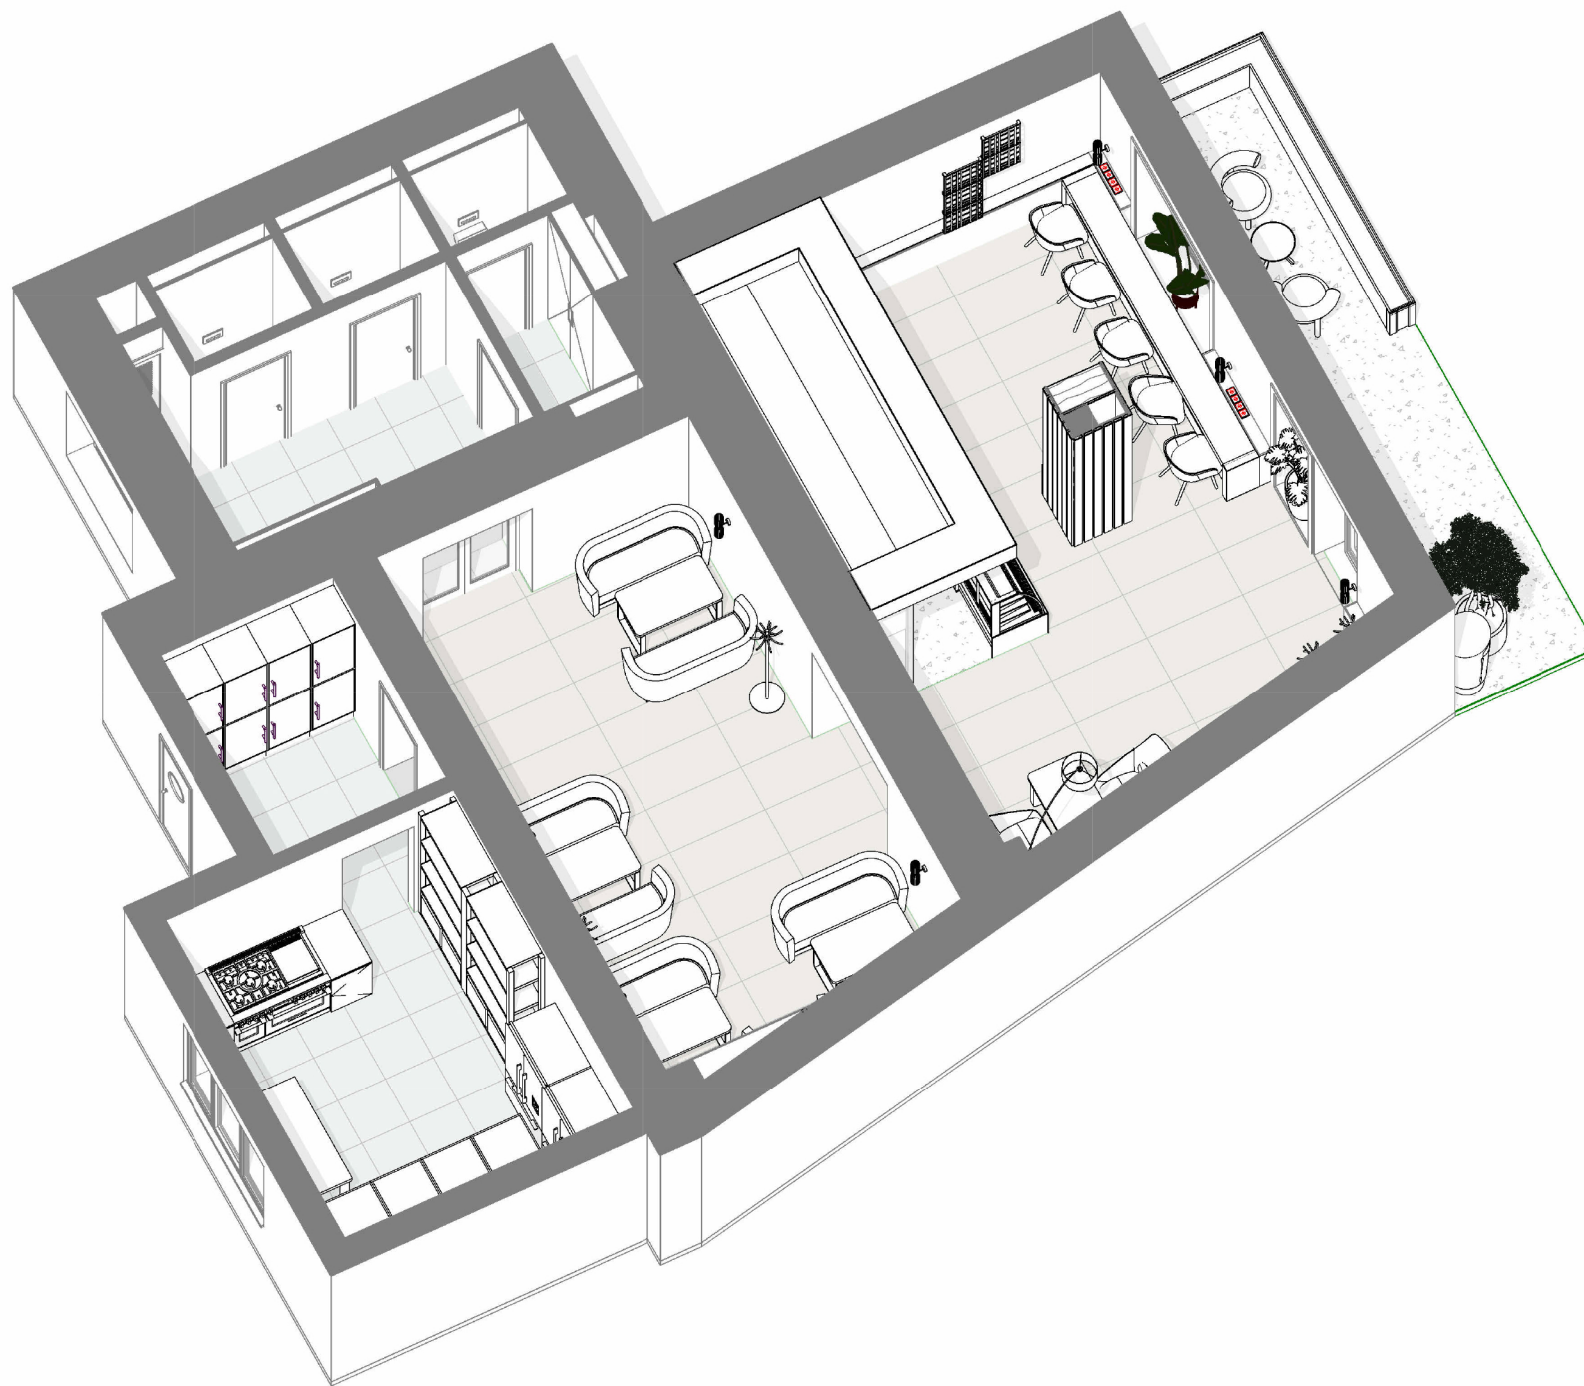

Назва прєкту:

Кафе




3D ВИД-3



Назва пректу:

Кафе


3D ВИД-4

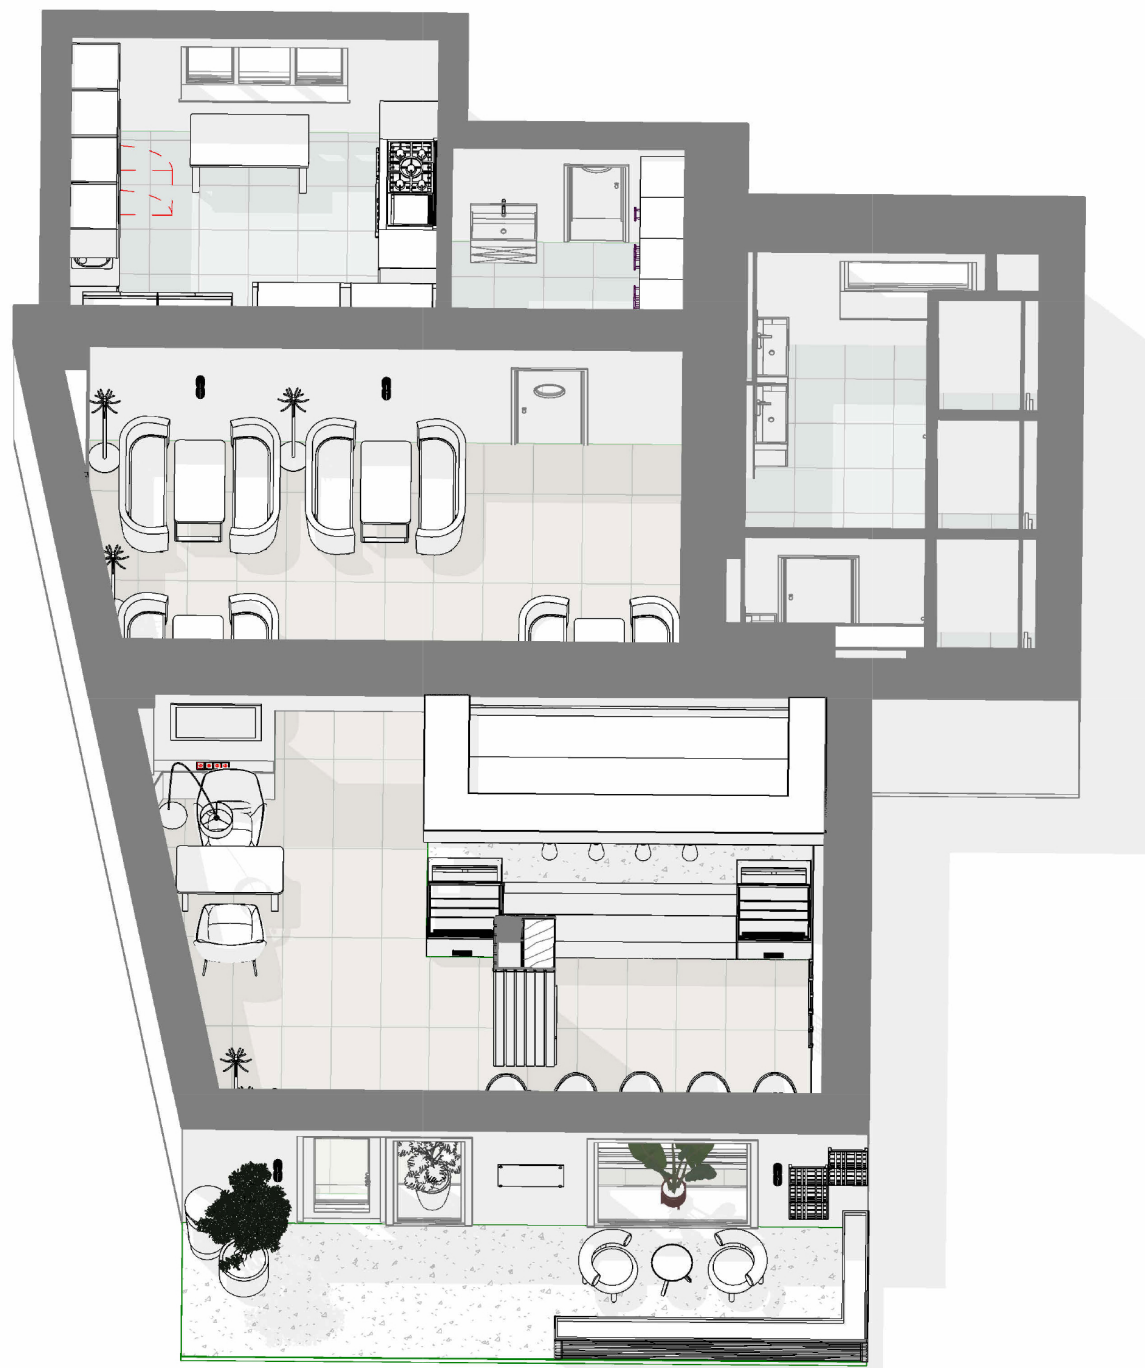

Назва прєкту:


Кафе

ЗАЛ №1

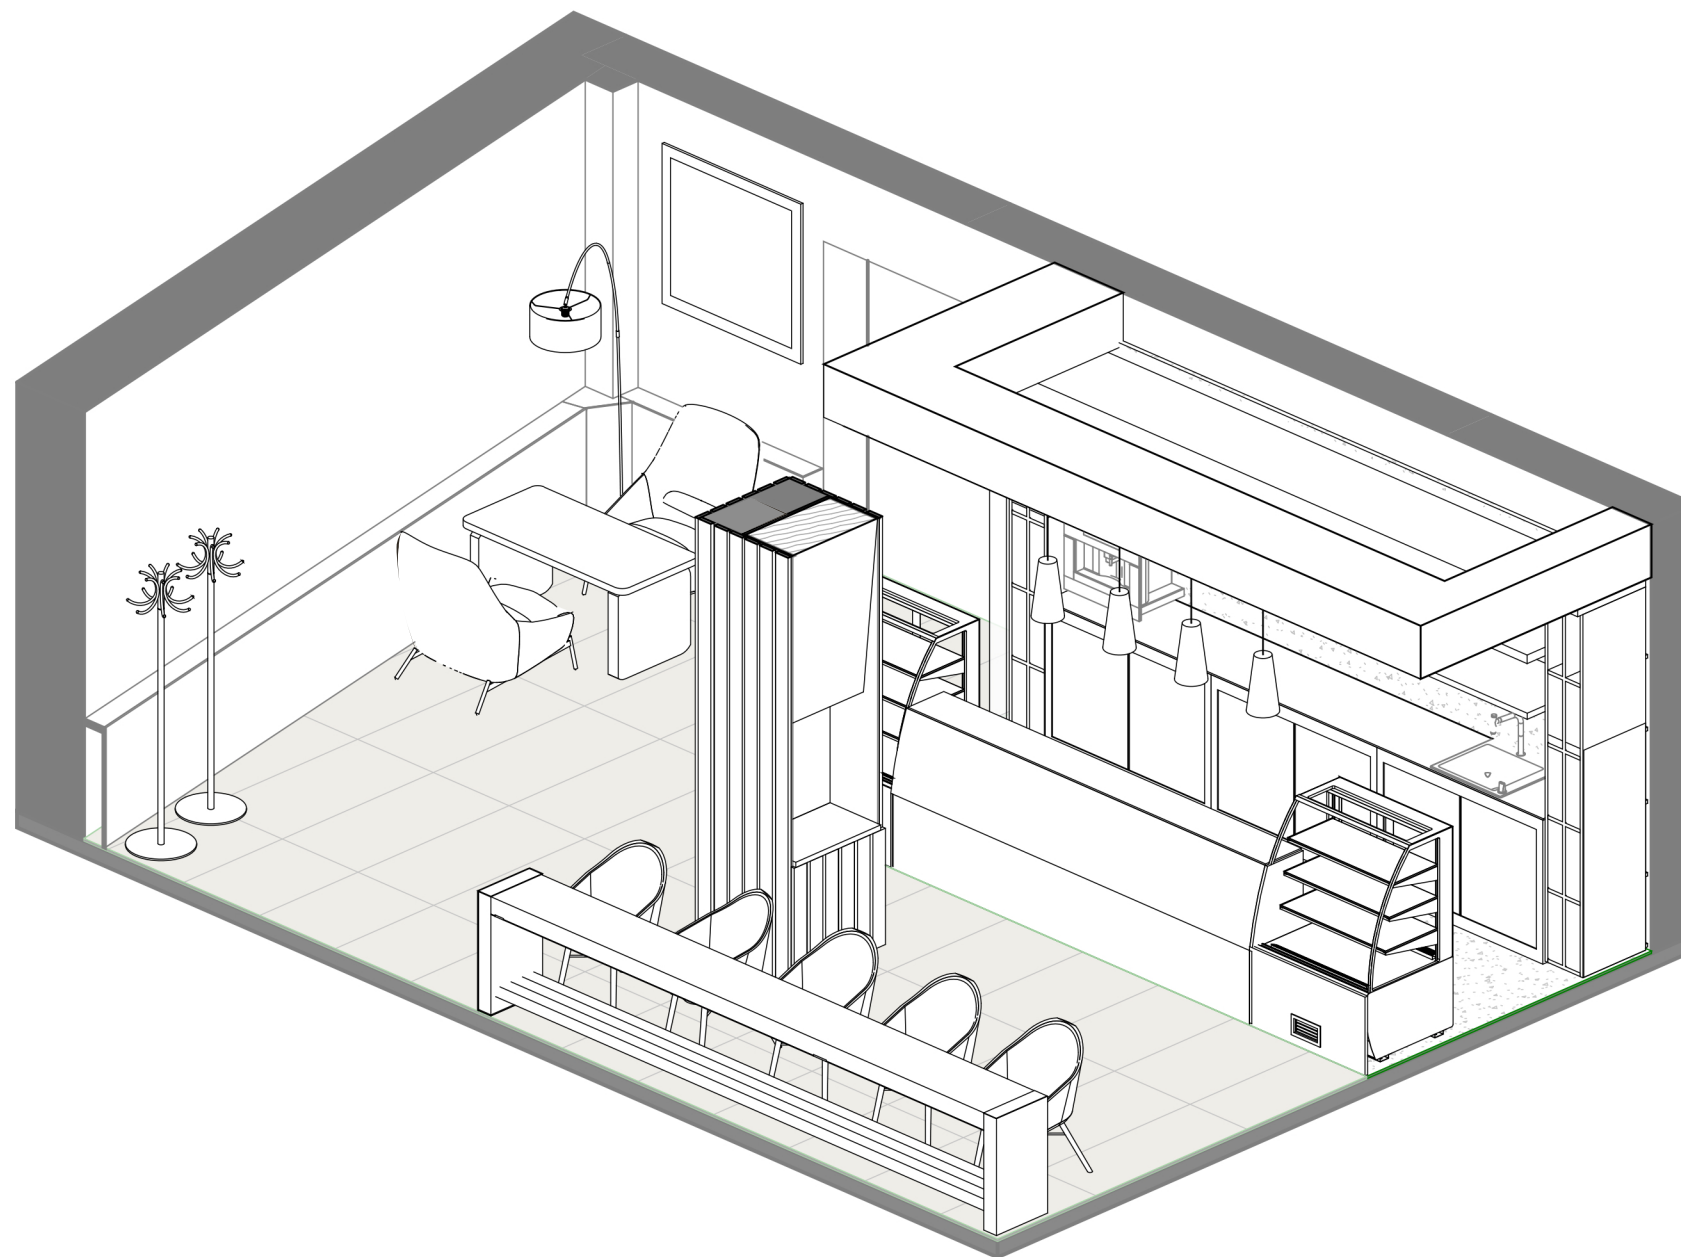

Назва проекту:




Кафе

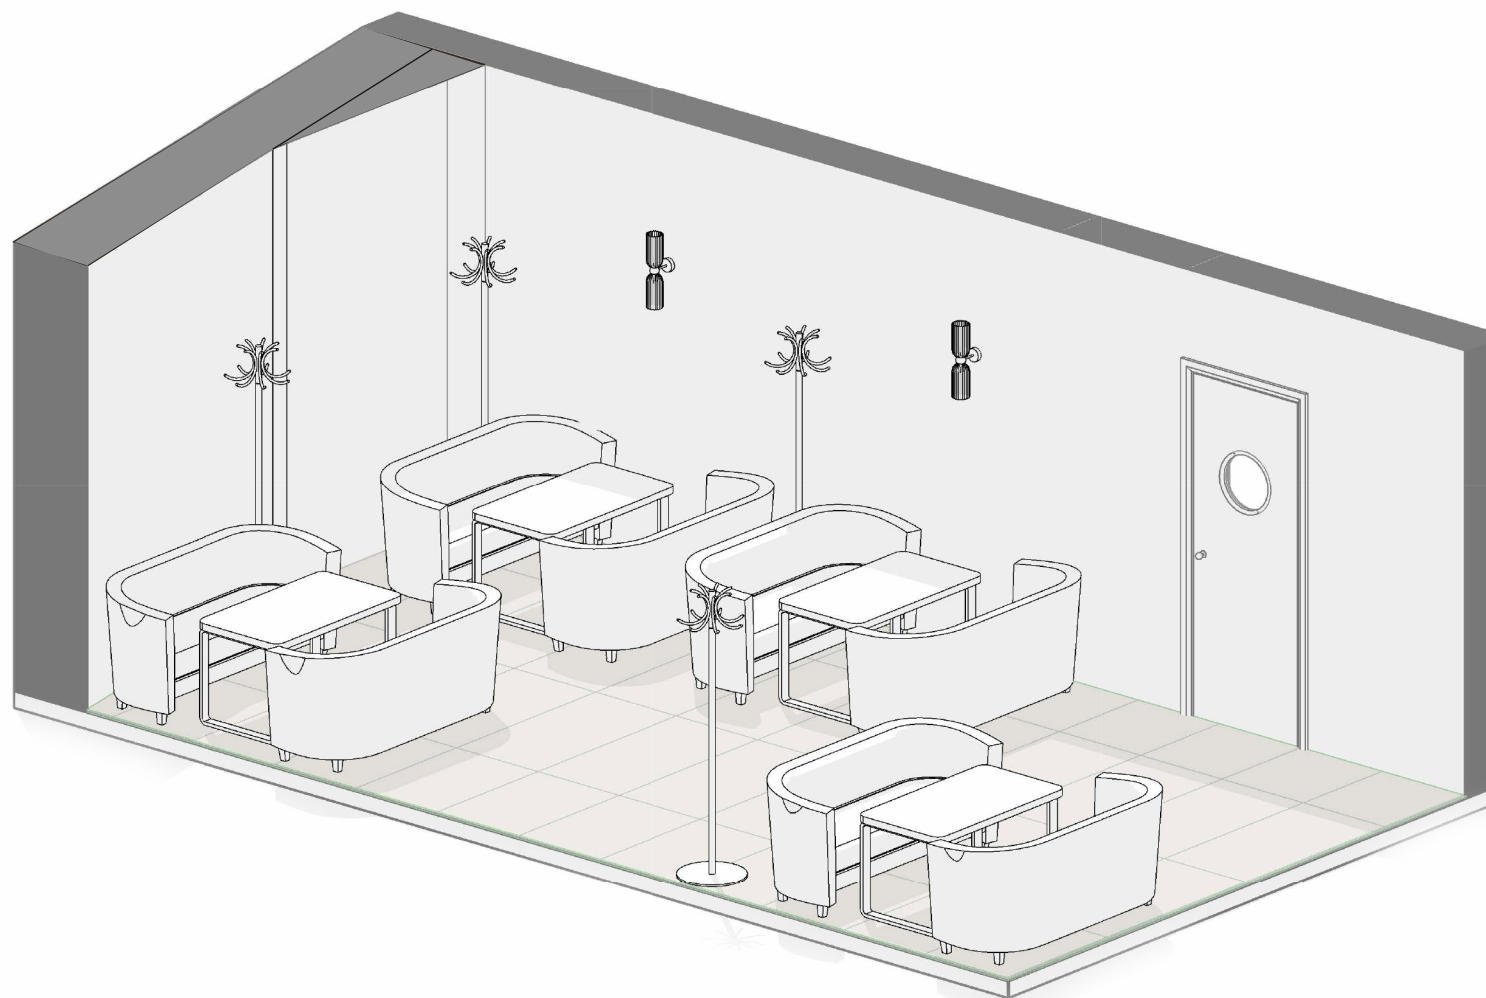

Назва проекту:

Кафе

КУХНЯ

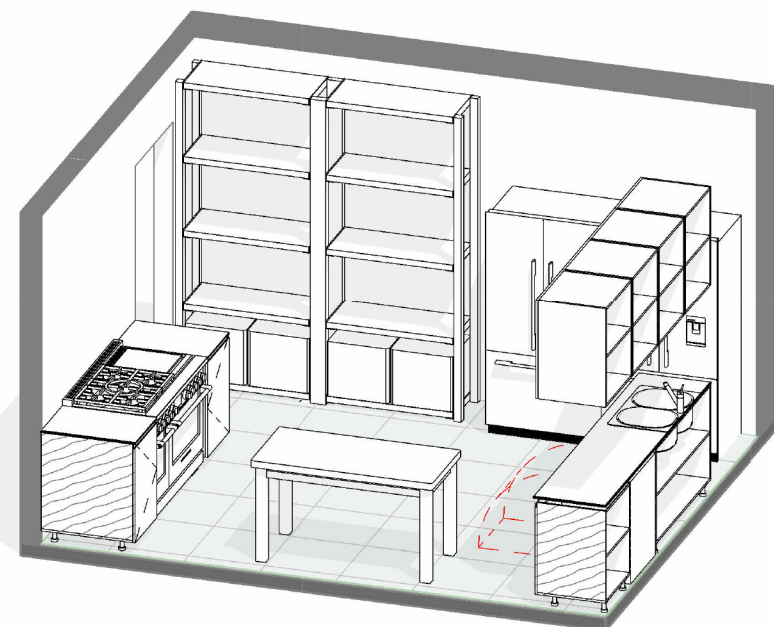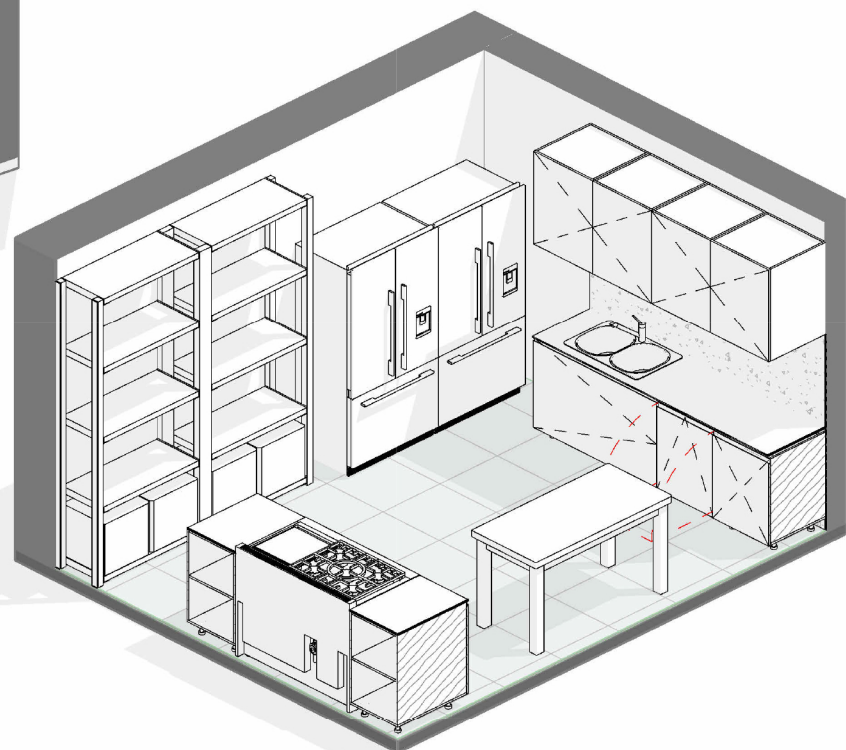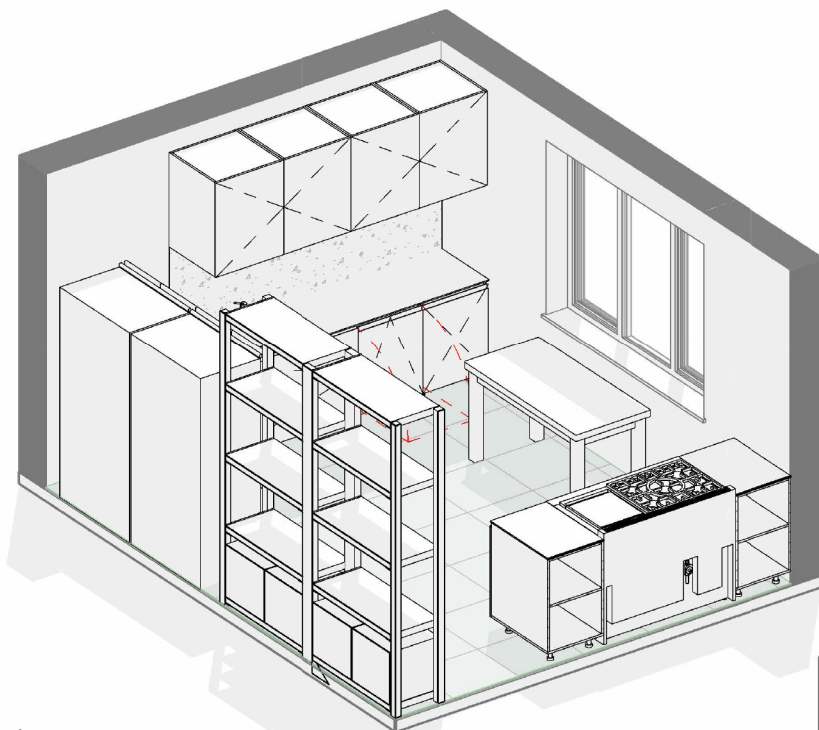


Назва проекту:

Кафе




Туалет для клієнтів та  
співробітників

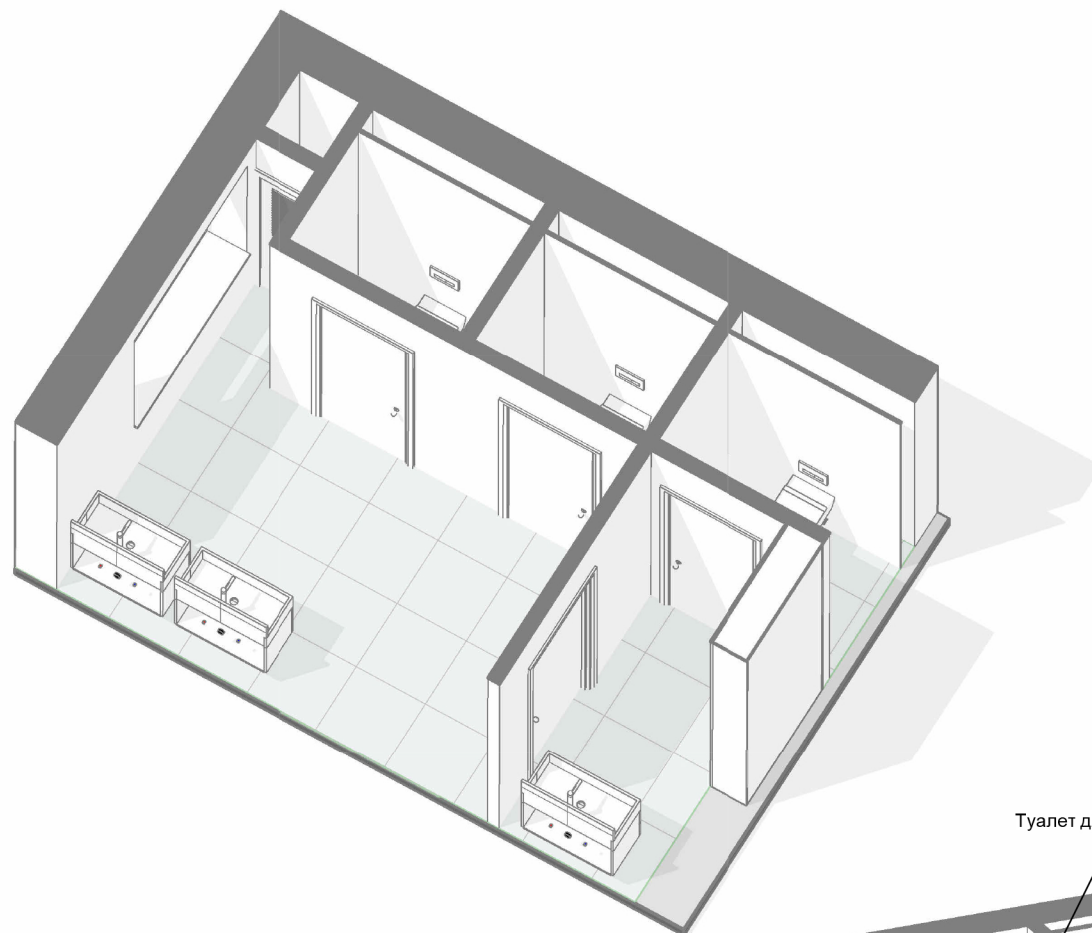

Зона для зберігання інвентарю  
для прибирання на території

Туалет для клієнтів


Туалет для працівників

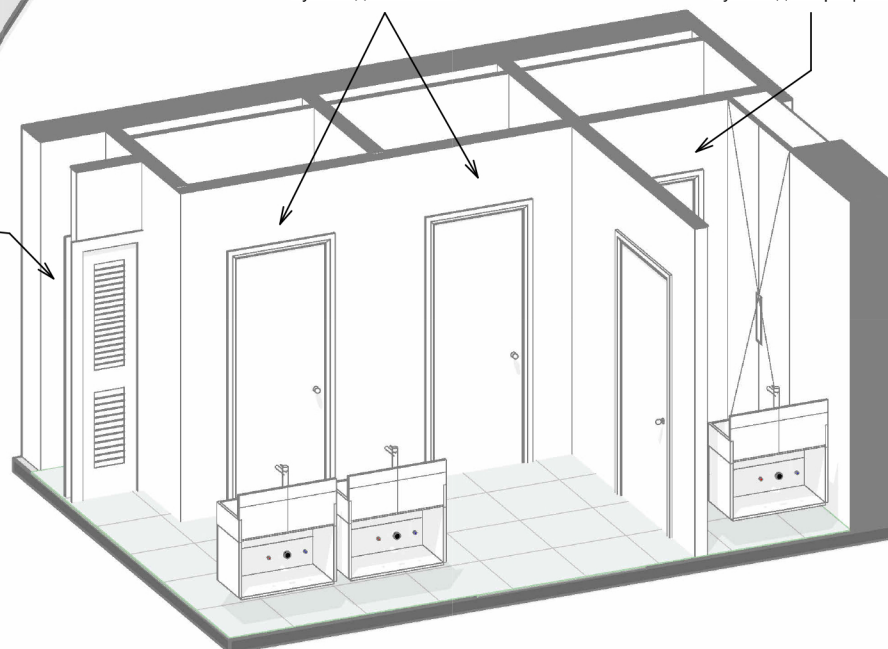

Назва проєкту:

Кафе

Вхід для співробітників

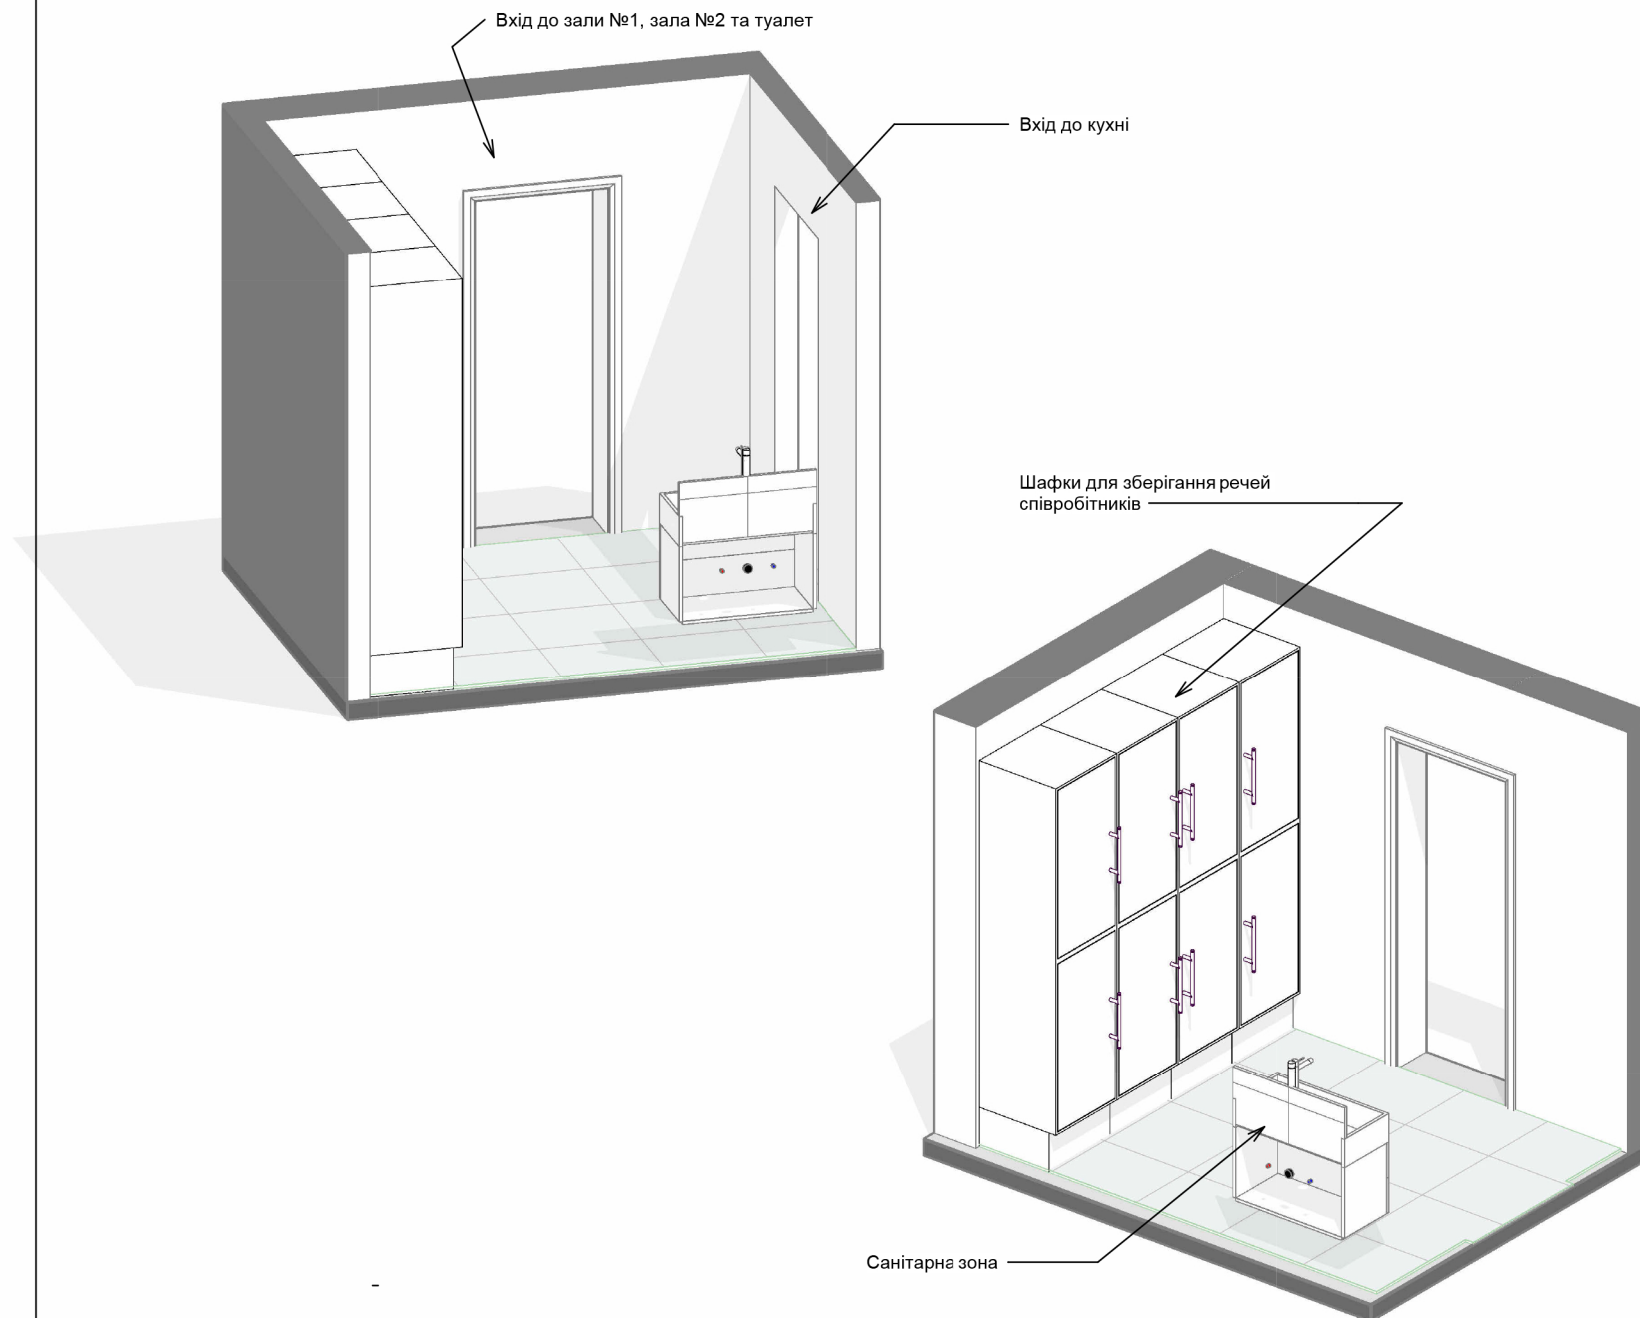

Назва проєкту:

Кафе